



PLANTA BAJA - AMPLIACION ZONIFICACION

- EMERGENCIA
- RADIOLOGIA
- CIRCULACION VERTICAL
- CIRCULACION HORIZONTAL

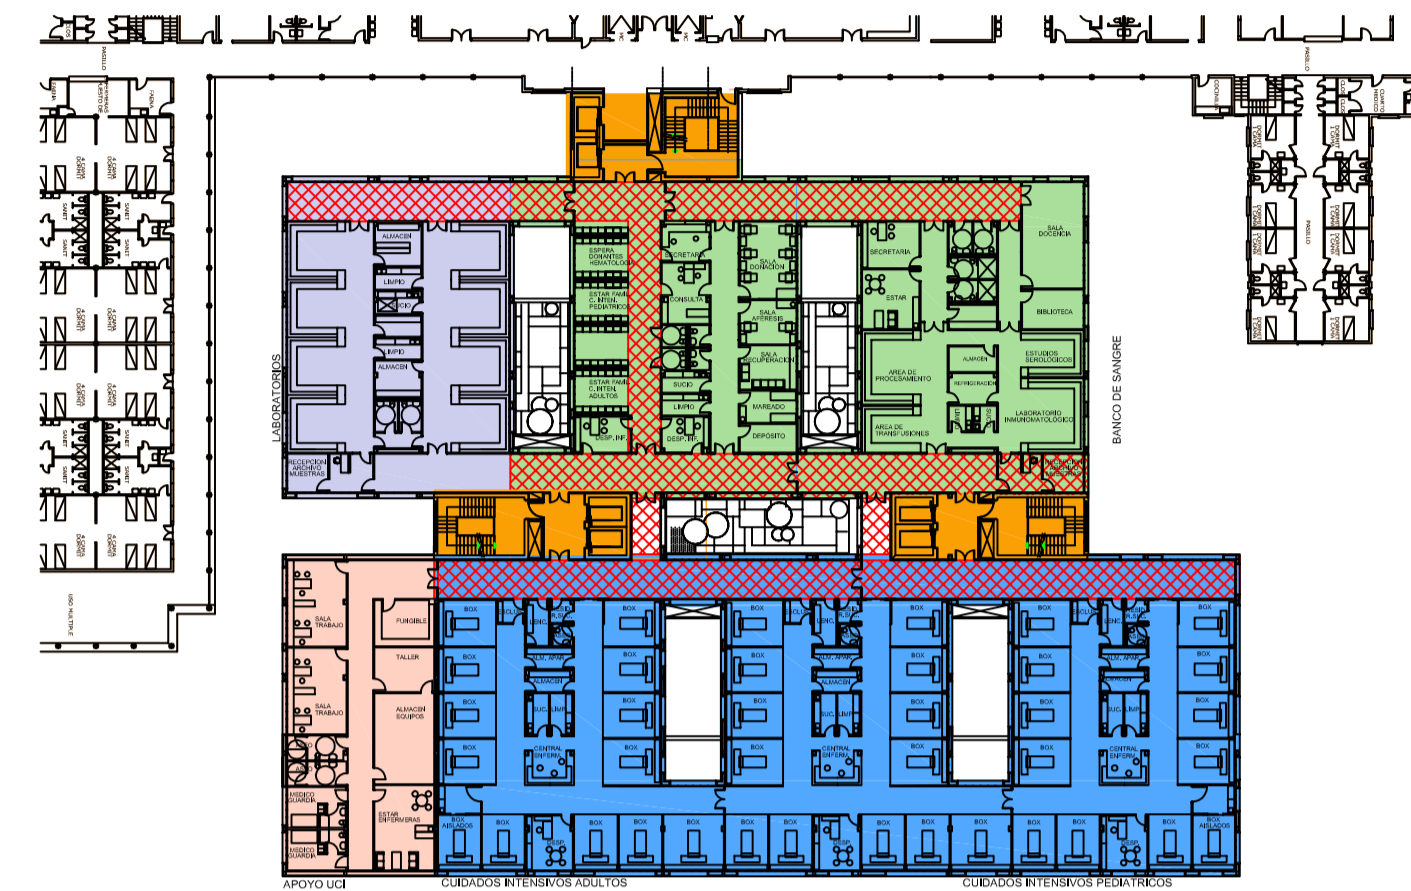


PLANTA PRIMERA - AMPLIACION ZONIFICACION

- APOYO UCI
- BANCO DE SANGRE
- UNIDAD DE CUIDADOS INTENSIVOS
- LABORATORIO
- CIRCULACION VERTICAL
- CIRCULACION HORIZONTAL

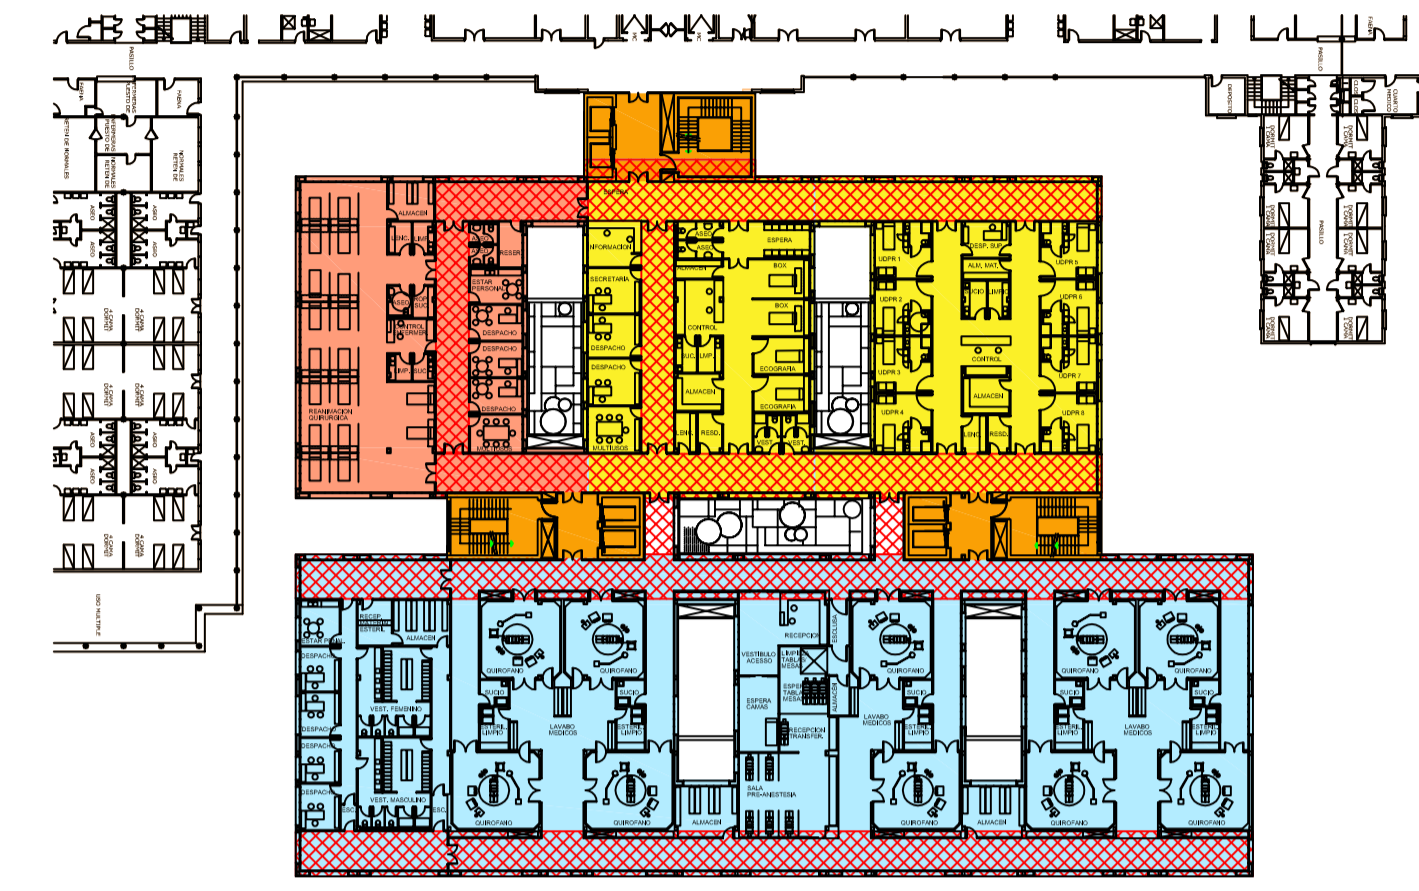


PLANTA SEGUNDA - AMPLIACION ZONIFICACION

- BLOQUE QUIRURGICO
- REANIMACION
- BLOQUE OBSTÉTRICO
- CIRCULACION VERTICAL
- CIRCULACION HORIZONTAL

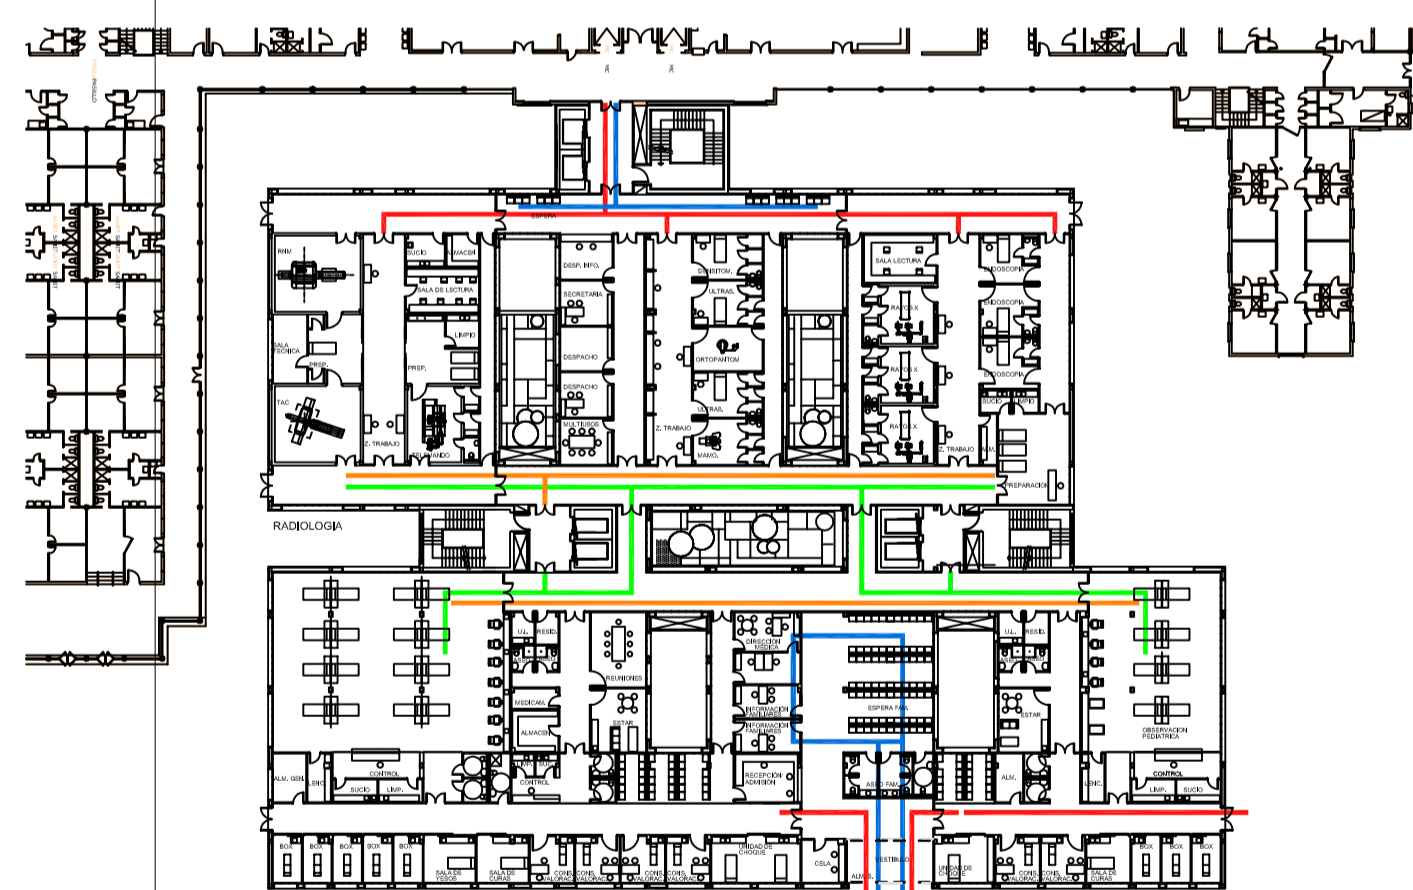


PLANTA BAJA - AMPLIACION CIRCULACIONES

- AMBULATORIA
- PERSONAL
- CAMAS
- VISITAS

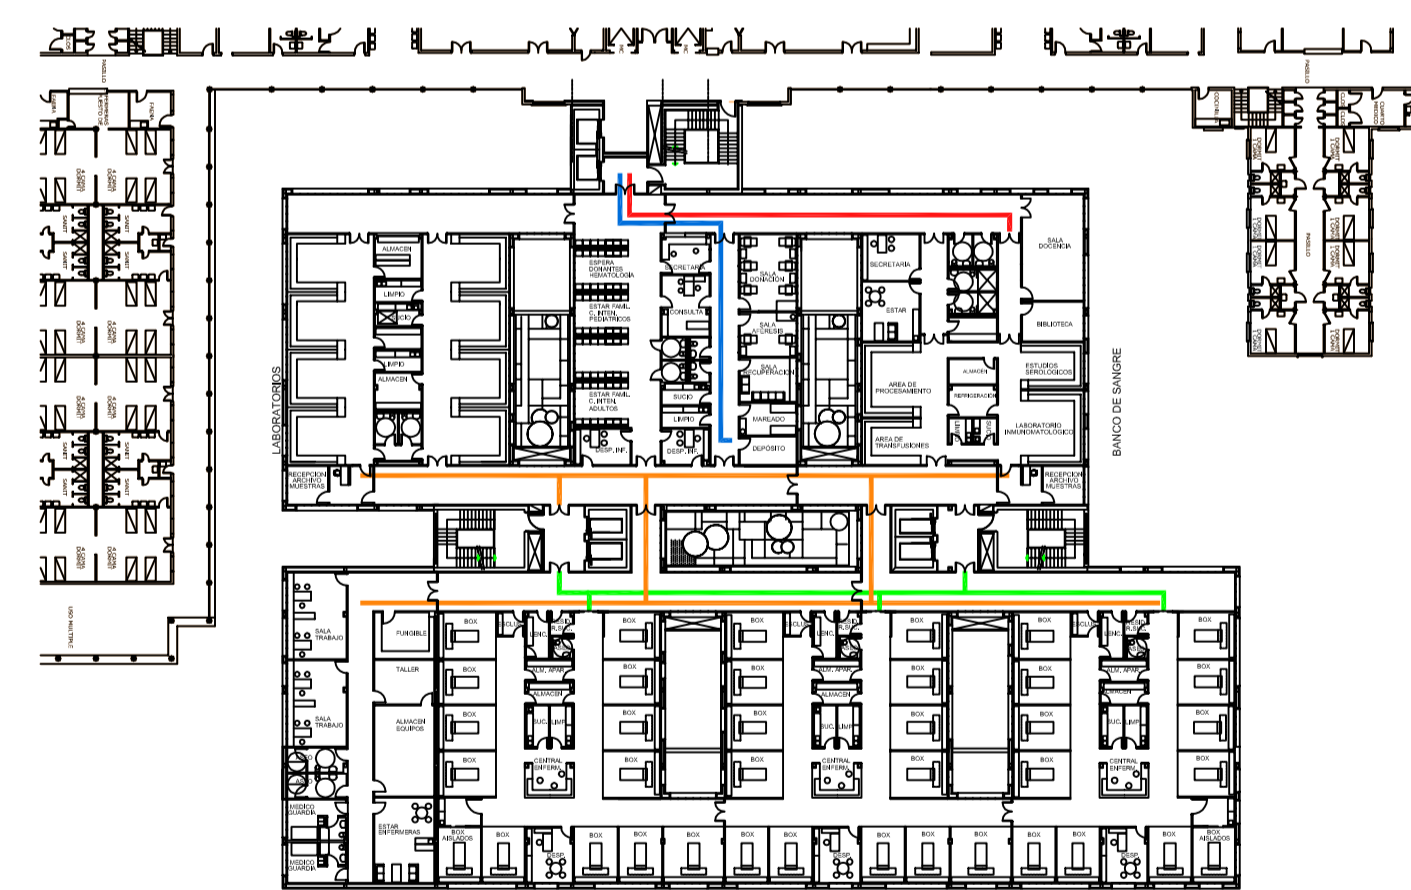


PLANTA PRIMERA - AMPLIACION CIRCULACIONES

- AMBULATORIA
- PERSONAL
- CAMAS
- VISITAS

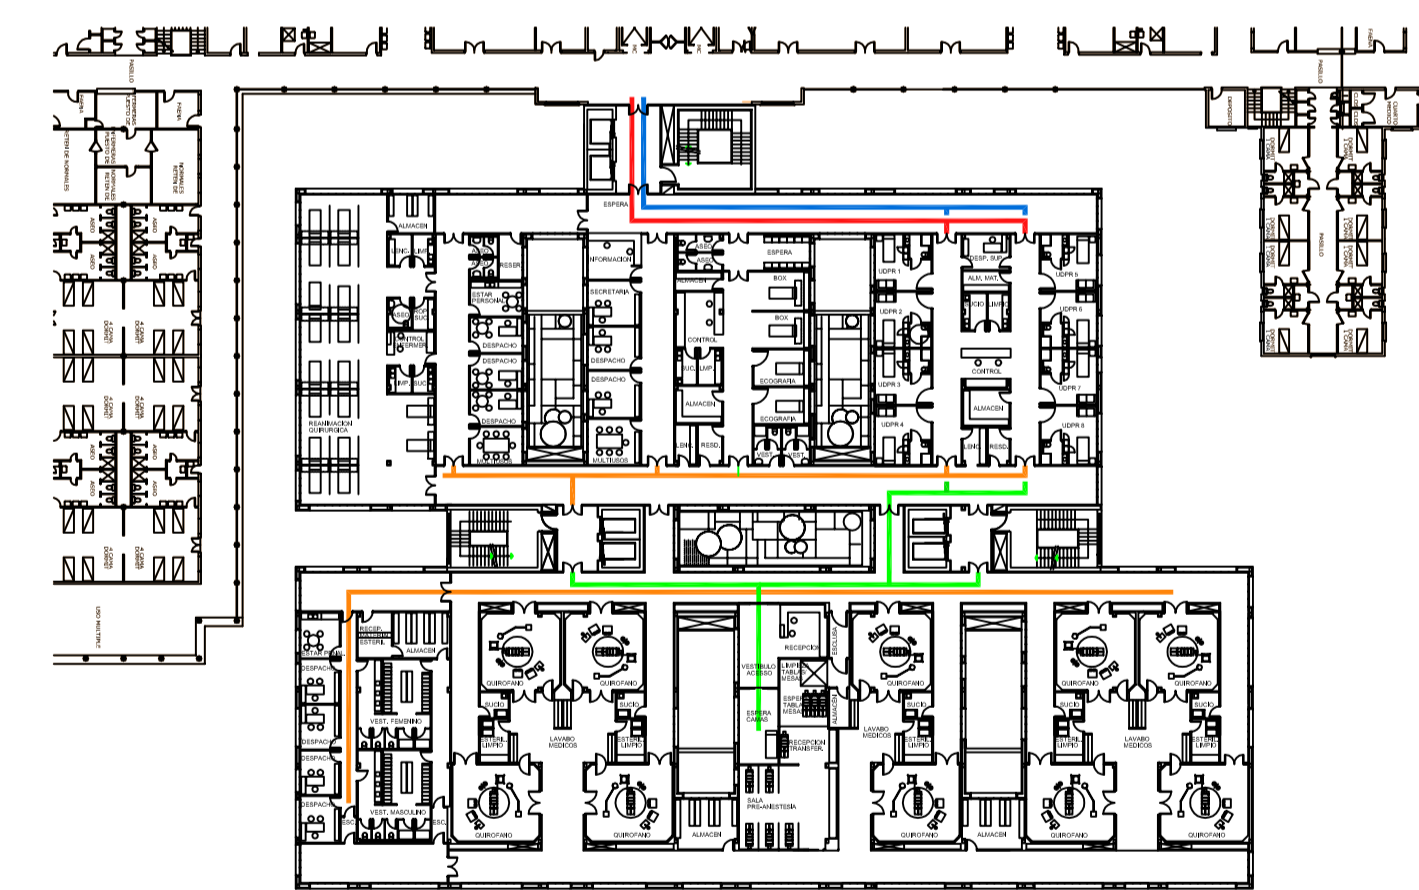

PLANTA SEGUNDA - AMPLIACION CIRCULACIONES

- AMBULATORIA
- PERSONAL
- CAMAS
- VISITAS

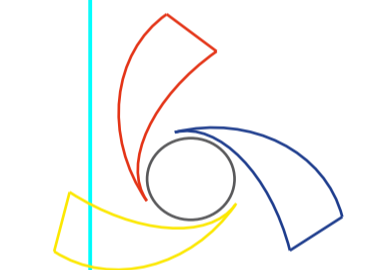

Grupo Tecnomatrix

REVISION		
DESCRIPCION	FECHA	No.
1 CIRCULAC. VERTICAL	09-MARZO-2009	01
2		
3		
4		
5		



REPUBLICA BOLIVARIANA DE VENEZUELA  
 MINISTERIO DEL PODER POPULAR  
 PARA EL TRABAJO Y SEGURIDAD SOCIAL  
 Instituto Venezolano de los Seguros Sociales  
**DR. ANGEL LARRALDE**  
 NAGUANAGUA EDO. CARABOBO

ARQUITECTURA	FECHA	FECHA
ESTRUCTURAS	FECHA	FECHA
INST. SANITARIA	FECHA	FECHA
INST. ELECTRICAL	FECHA	FECHA
INST. MECANICAL	FECHA	FECHA
	ESCALA	FECHA
	1:600	

CONTRATISTA		
DIBUJADO	REVISADO	FECHA
LEVANTADO	PROBADO	PROYECTO No. OSTMX-HAL-02B
LAMINA		

USOS Y CIRCULACIONES

DISCIPLINA	Arquitectura	PLANO	AP034-Ce01_Usos y circulaciones
------------	--------------	-------	---------------------------------