



- SERVICIOS GENERALES ; 160,3897 M2
- AREA ESTERILIZACION ; 668,9945 M2
- AREA DE ANATOMIA PATOLOGICA ; 645,8407 M2

NIVEL -1

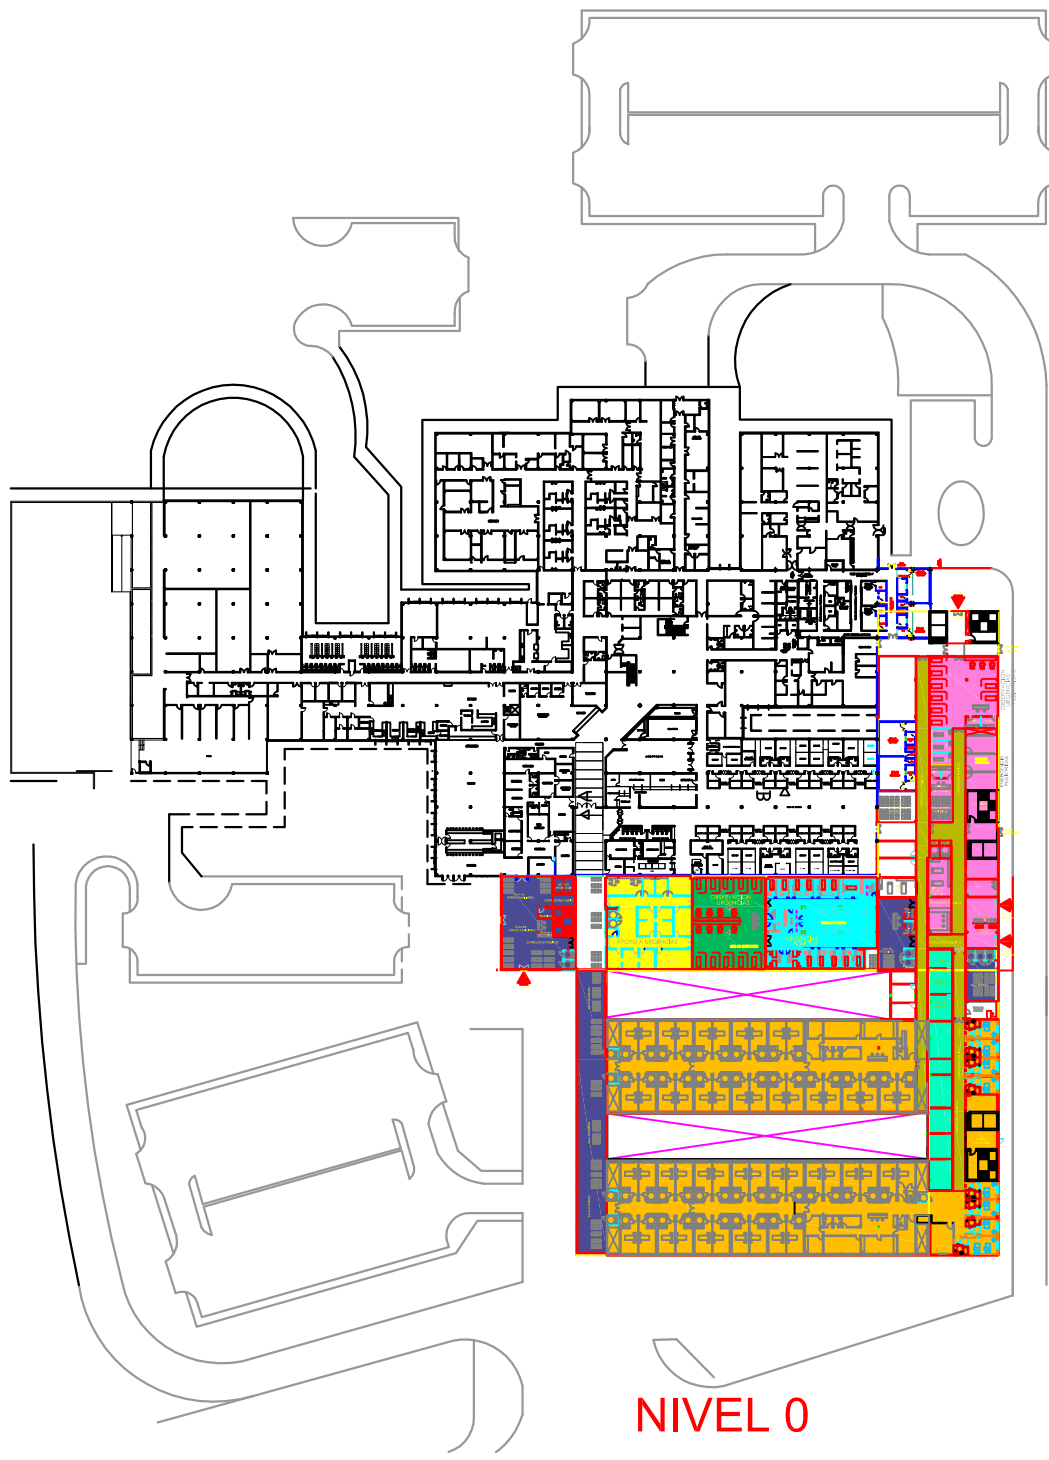

- URGENCIAS ADULTOS ; 385,4239 M2
- SERVICIOS GENERALES ; 220,22 M2
- APOYO A URGENCIAS ADULTOS ; 302,53 M2
- URGENCIAS PEDIATRICAS ; 596,02 M2
- OBSERVACION URGENCIAS ADULTOS 251,4 M2
- CORREDORES PUBLICOS ; 464,88 M2
- HOSPITALIZACION ; 2704,62 M2
- SALAS DE ESPERA ESPARCIMIENTO DE VISITAS ; 740,7 M2


NIVEL 0

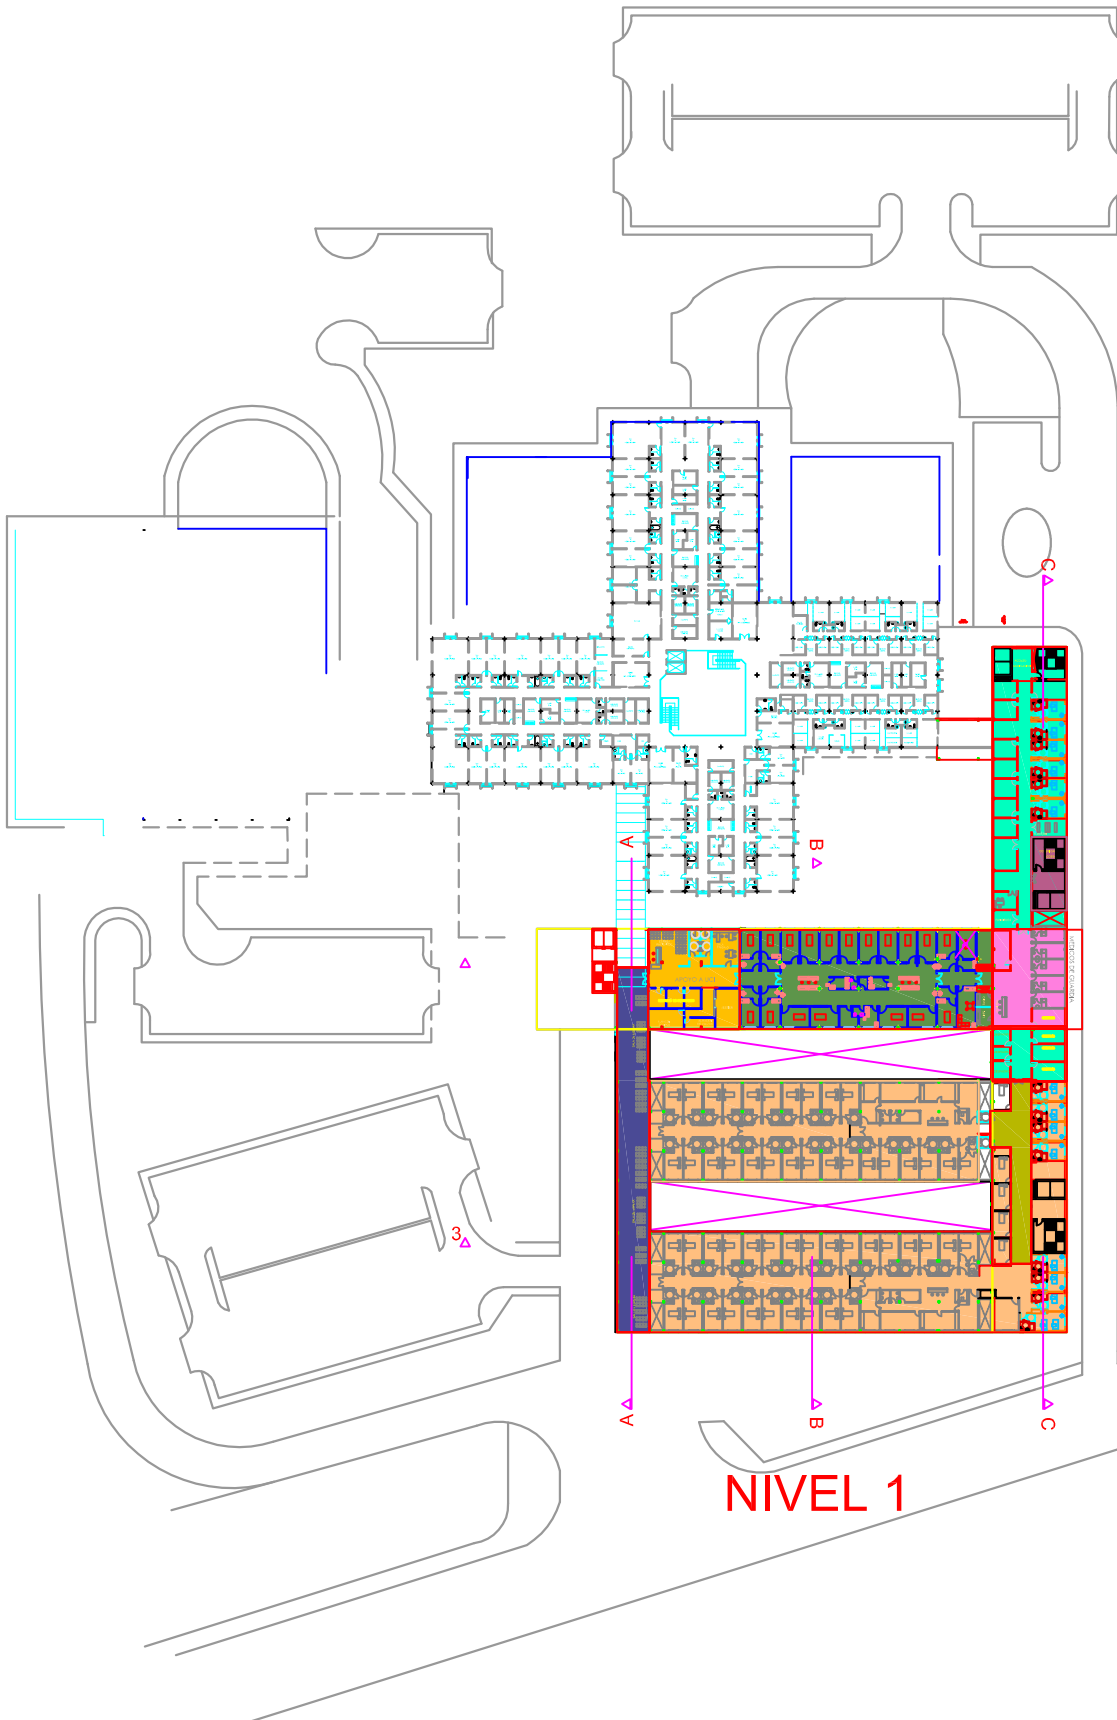

- DESCANSO PERSONAL ; 247,68 M2
- SALA DE ESPERA ; 389,93 M2
- CUIDADOS INTENSIVOS ; 834,15 M2
- APOYO A UCI ; 305,67 M2
- CORREDORES PUBLICOS ; 151,04 M2
- HOSPITALIZACION ; 2730,03 M2
- SERVICIOS GENERALES ; 837,60 M2
- COMUNICACION ACCESO ; 87,39 M2

NIVEL 1



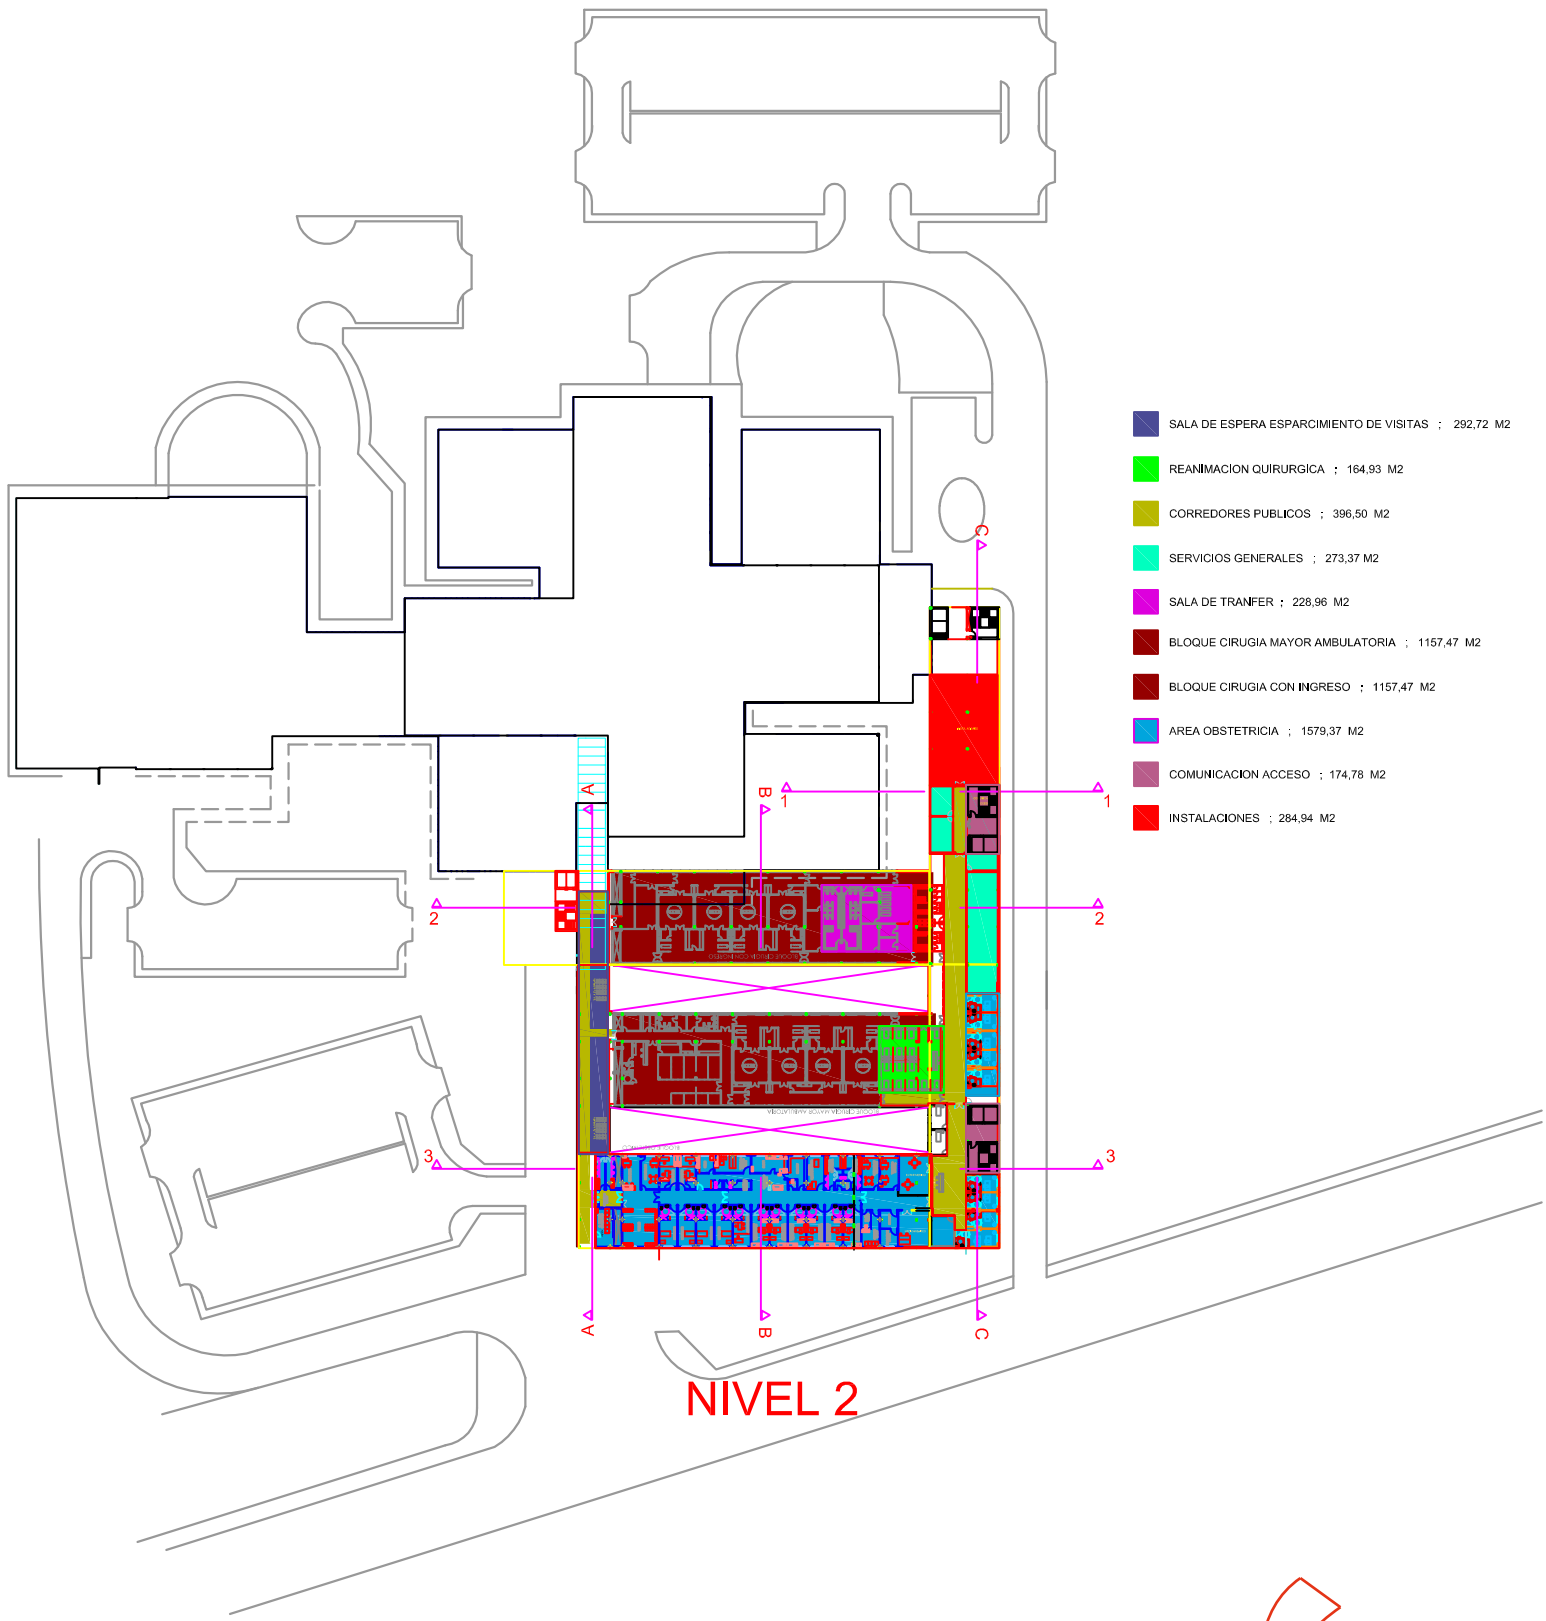

- SALA DE ESPERA ESPARCIMIENTO DE VISITAS ; 292,72 M2
- REANIMACION QUIRURGICA ; 164,93 M2
- CORREDORES PUBLICOS ; 396,50 M2
- SERVICIOS GENERALES ; 273,37 M2
- SALA DE TRANSFER ; 228,96 M2
- BLOQUE CIRUGIA MAYOR AMBULATORIA ; 1157,47 M2
- BLOQUE CIRUGIA CON INGRESO ; 1157,47 M2
- AREA OBSTETRICIA ; 1579,37 M2
- COMUNICACION ACCESO ; 174,78 M2
- INSTALACIONES ; 284,94 M2

NIVEL 2