



SECCION 1

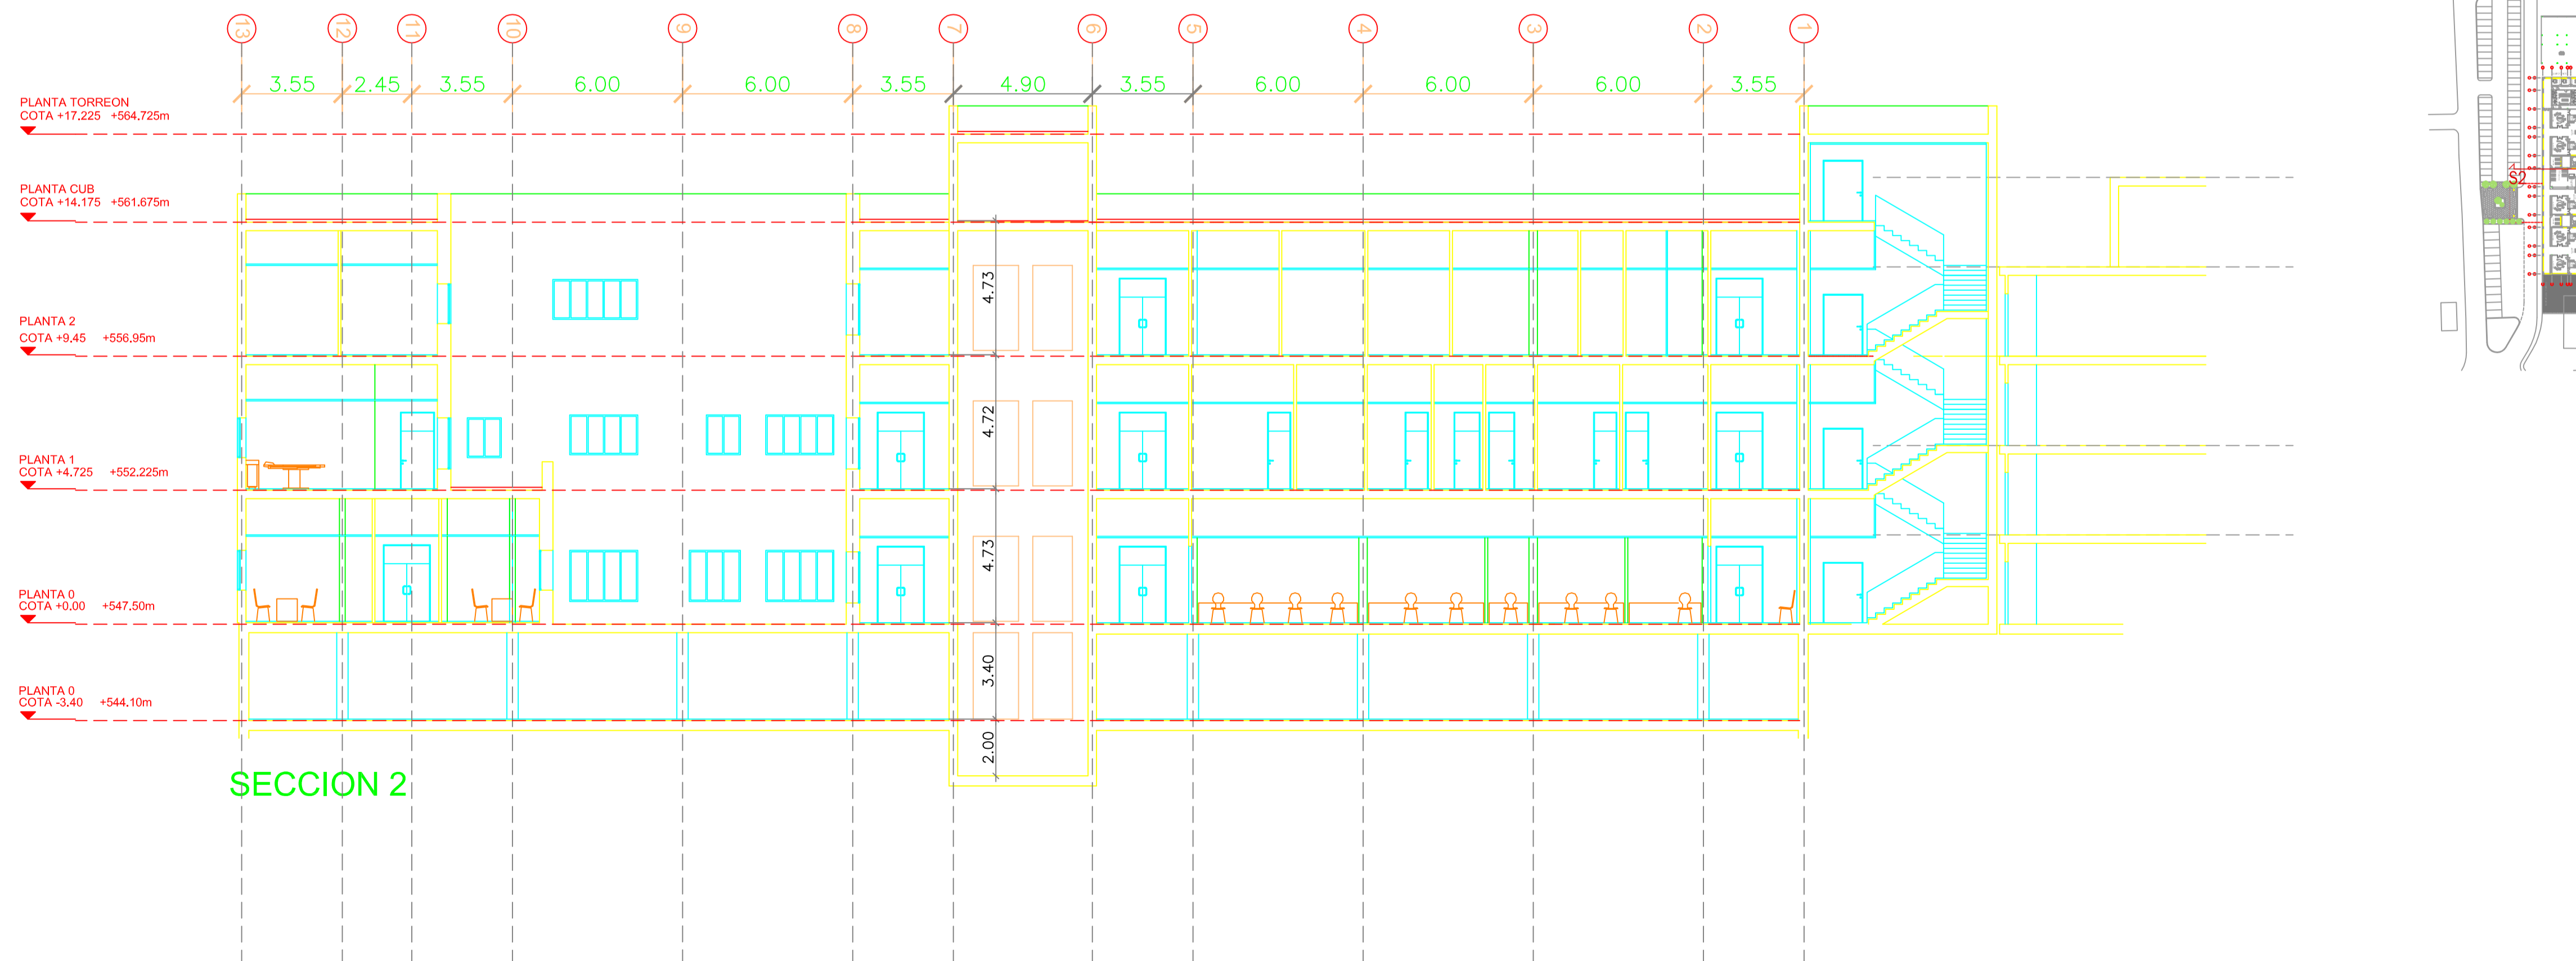

SECCION 2

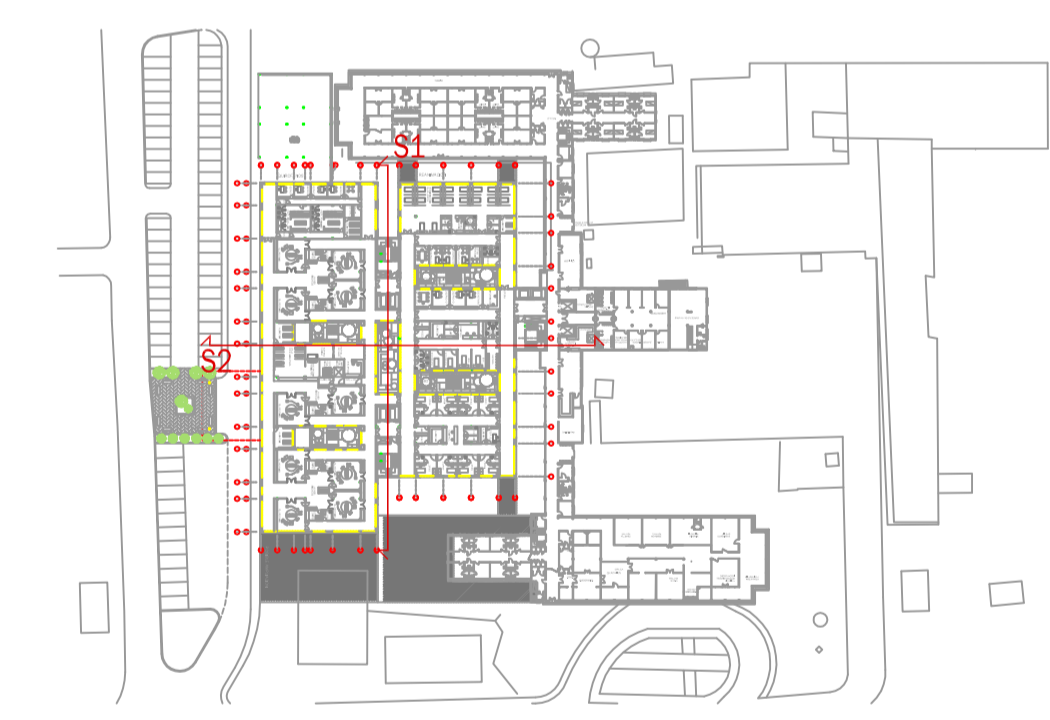

REVISION			
	DESCRIPCION	FECHA	No.
1	CIRCULAC. VERTICAL	09-MARZO-2009	01
2		16-MARZO-2009	02
3			
4			
5			


 REPUBLICA BOLIVARIANA DE VENEZUELA  
 MINISTERIO DEL PODER POPULAR  
 PARA EL TRABAJO Y SEGURIDAD SOCIAL  
 Instituto Venezolano de los Seguros Sociales  
**DR. ANGEL LARRALDE**  
 NAGUANAGUA EDO. CARABOBO

ARQUITECTURA:	FECHA:	FIRMA:
ESTRUCTURAS:	FECHA:	FIRMA:
INST. SANITARIA:	FECHA:	FIRMA:
INST. ELECTRICAL:	FECHA:	FIRMA:
INST. MECANICAL:	FECHA:	FIRMA:
	ESCALA:	FECHA:
	1:150	

CONTRATISTA		
DIBUJADO:	REVISADO:	FECHA:
LEVANTADO:	APROBADO:	PROYECTO No. OSTMX-HAL-02B

**ARQUITECTURA SECCIONES**

DISCIPLINA:	PLANO:	AP034-Cc01_Secciones
-------------	--------	----------------------