PLANTA DE TRATAMIENTO DE RESIDUOS SOLIDOS URBANOS

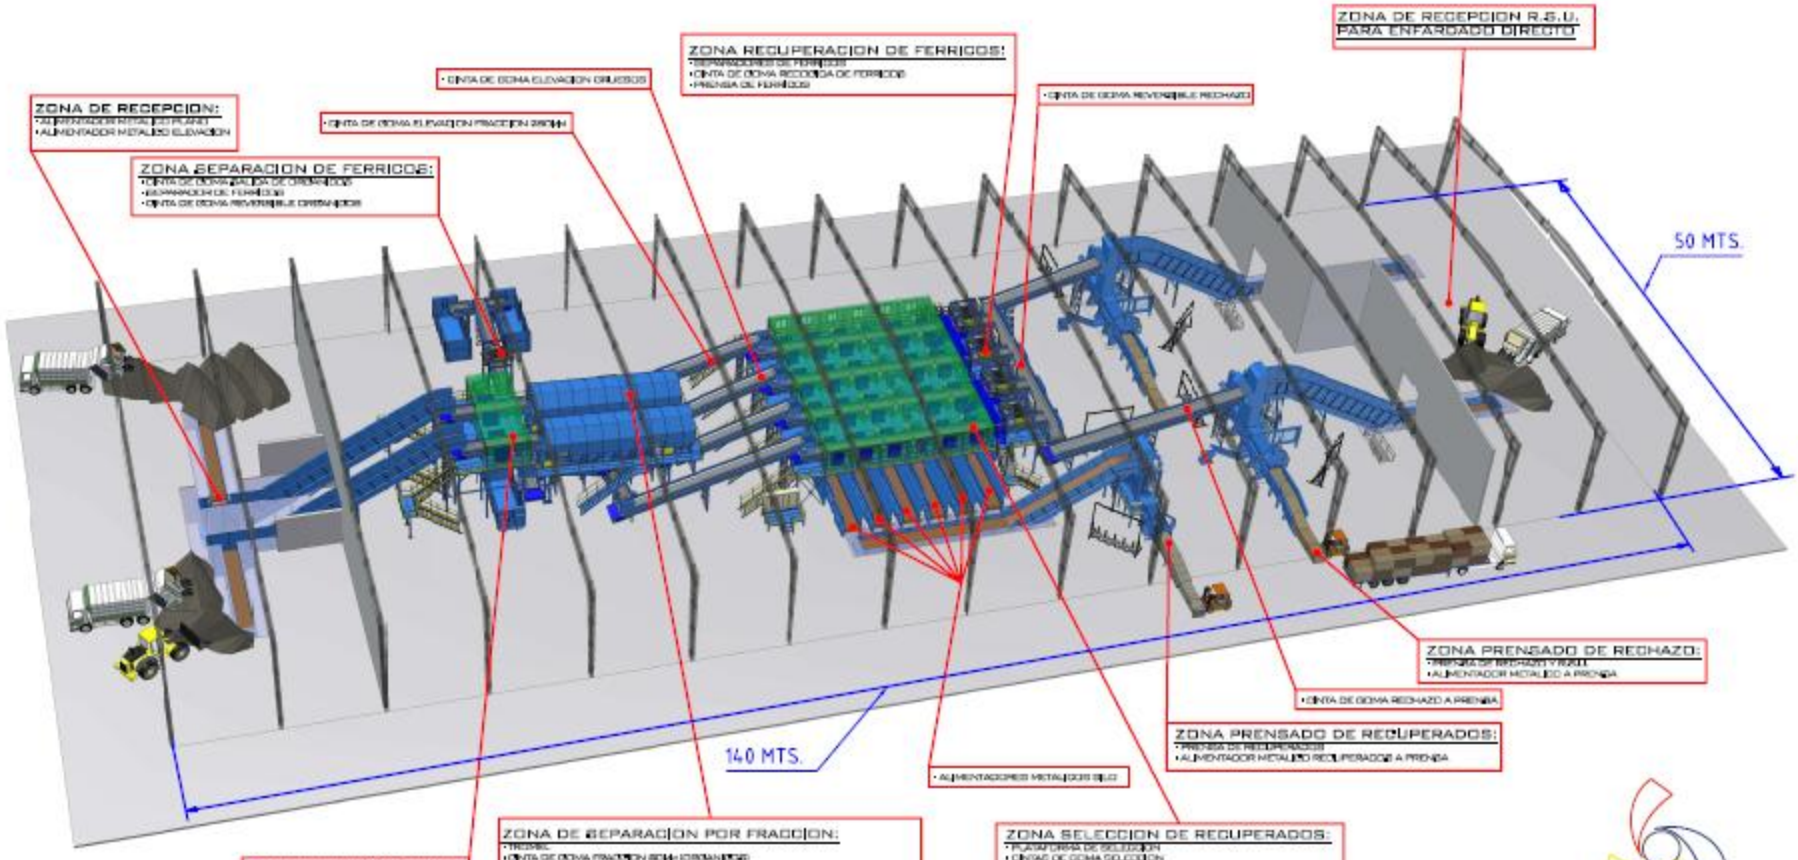

Grupo Tecnomatrix

Avda. Diego Cisneros. Urb. Los Ruices
Centro Empresarial Autana, piso 3 ofic 3-3
Zona Postal 1071 - Caracas (VENEZUELA)
Tel. 58 212 9354 896 • Fax. 58 212 9354 893

www.grupotecnomatrix.com